


COMBIWILDRASTER REEËNKEREND

Hoekpaal tamme kastanje, Ø12/14, lengte 3500 mm

Tussenpaal tamme kastanje, Ø10/12, lengte 3000 mm

Tussenpaal tamme kastanje, lengte 3000 mm

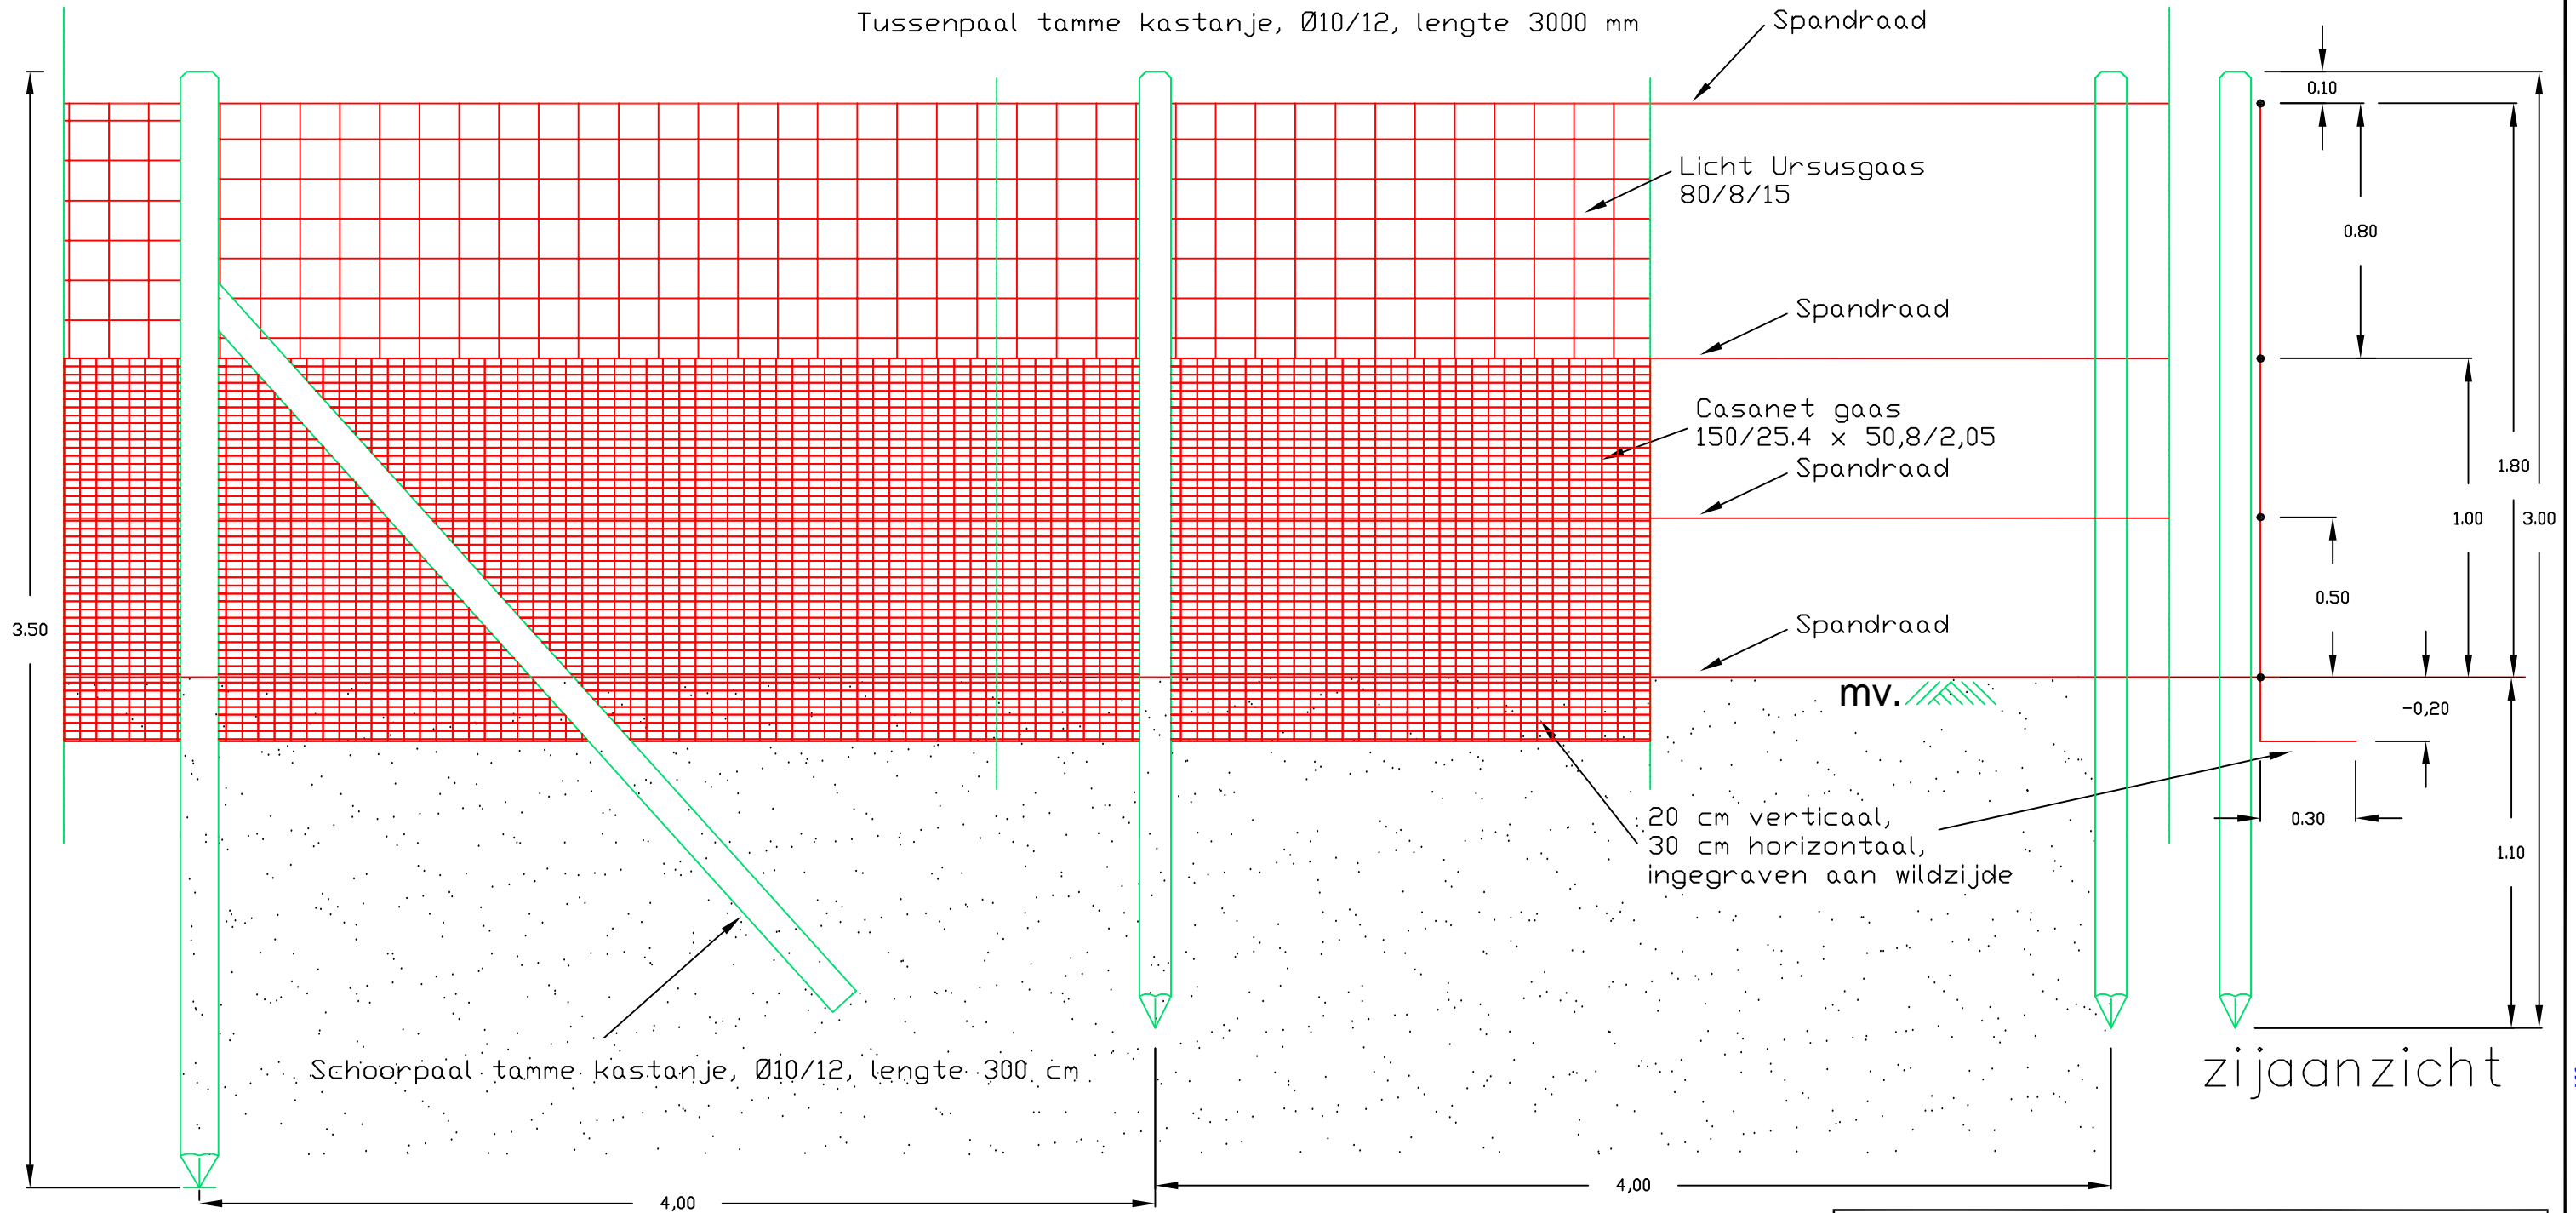

Vooraanzicht



Combiraster	
Detailtekening combiwildraster reeënkereind	
Opdrachtgever:	Tekeningnr: Schaal: 1:20
	
Projectnummer: -	Opnamedatum: n.v.t.
Datum: 24-2-2012	Versie: definitief
Formaat: A3	Bestand: werktek./ontwerp
Getekend:	