


Bovenaanzicht

Tussenpaal tamme kastanje, Ø10/12, lengte 1800 mm



Zijaanzicht

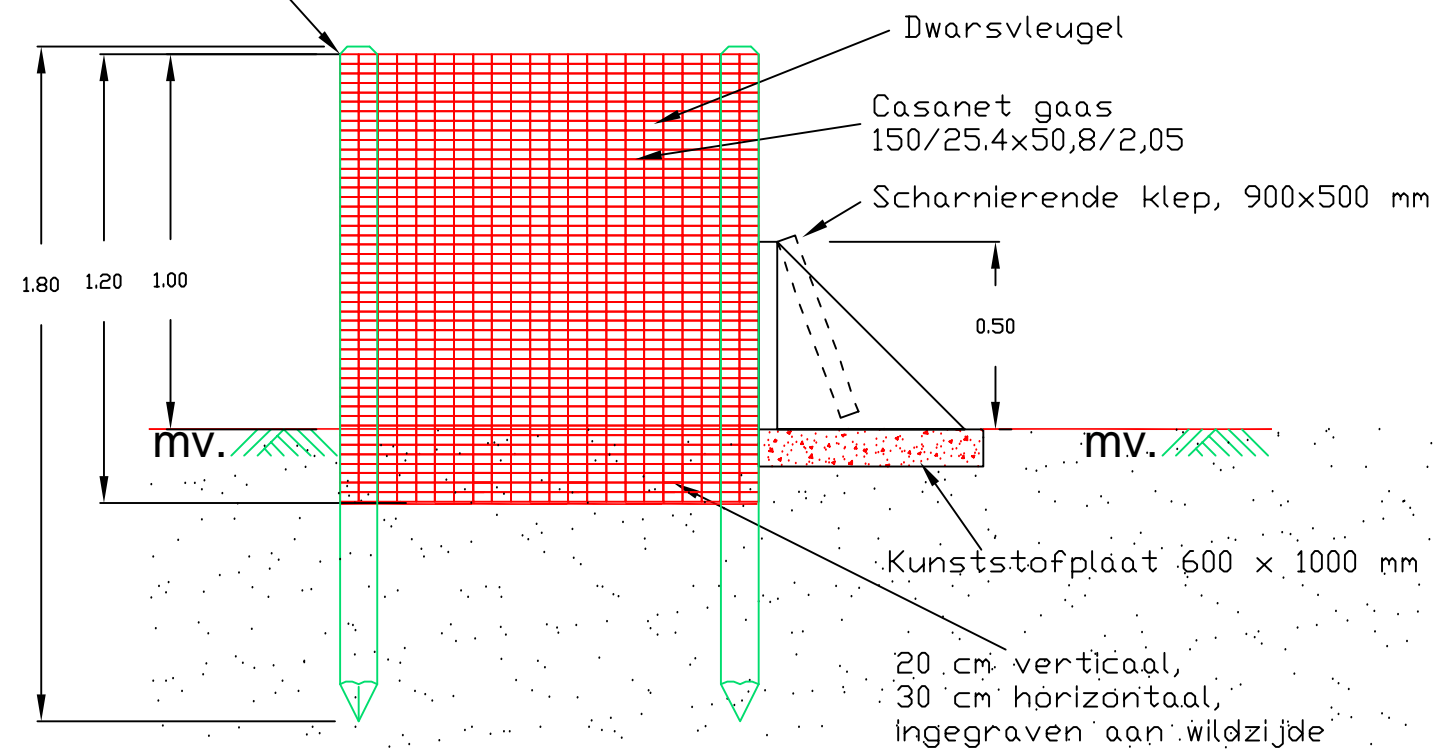

Detailtekening dassenpoort

Opdrachtgever:

Tekeningnr:

Schaal: 1:20



Projectnummer: -  
Opnamedatum: n.v.t.  
Datum: 09-03-2013  
Versie: definitief  
Formaat: A3  
Bestand: werktek./ontwerp

