


ENKELDRAAIENDE LOOPPOORT IN KLEINWILDRASTER

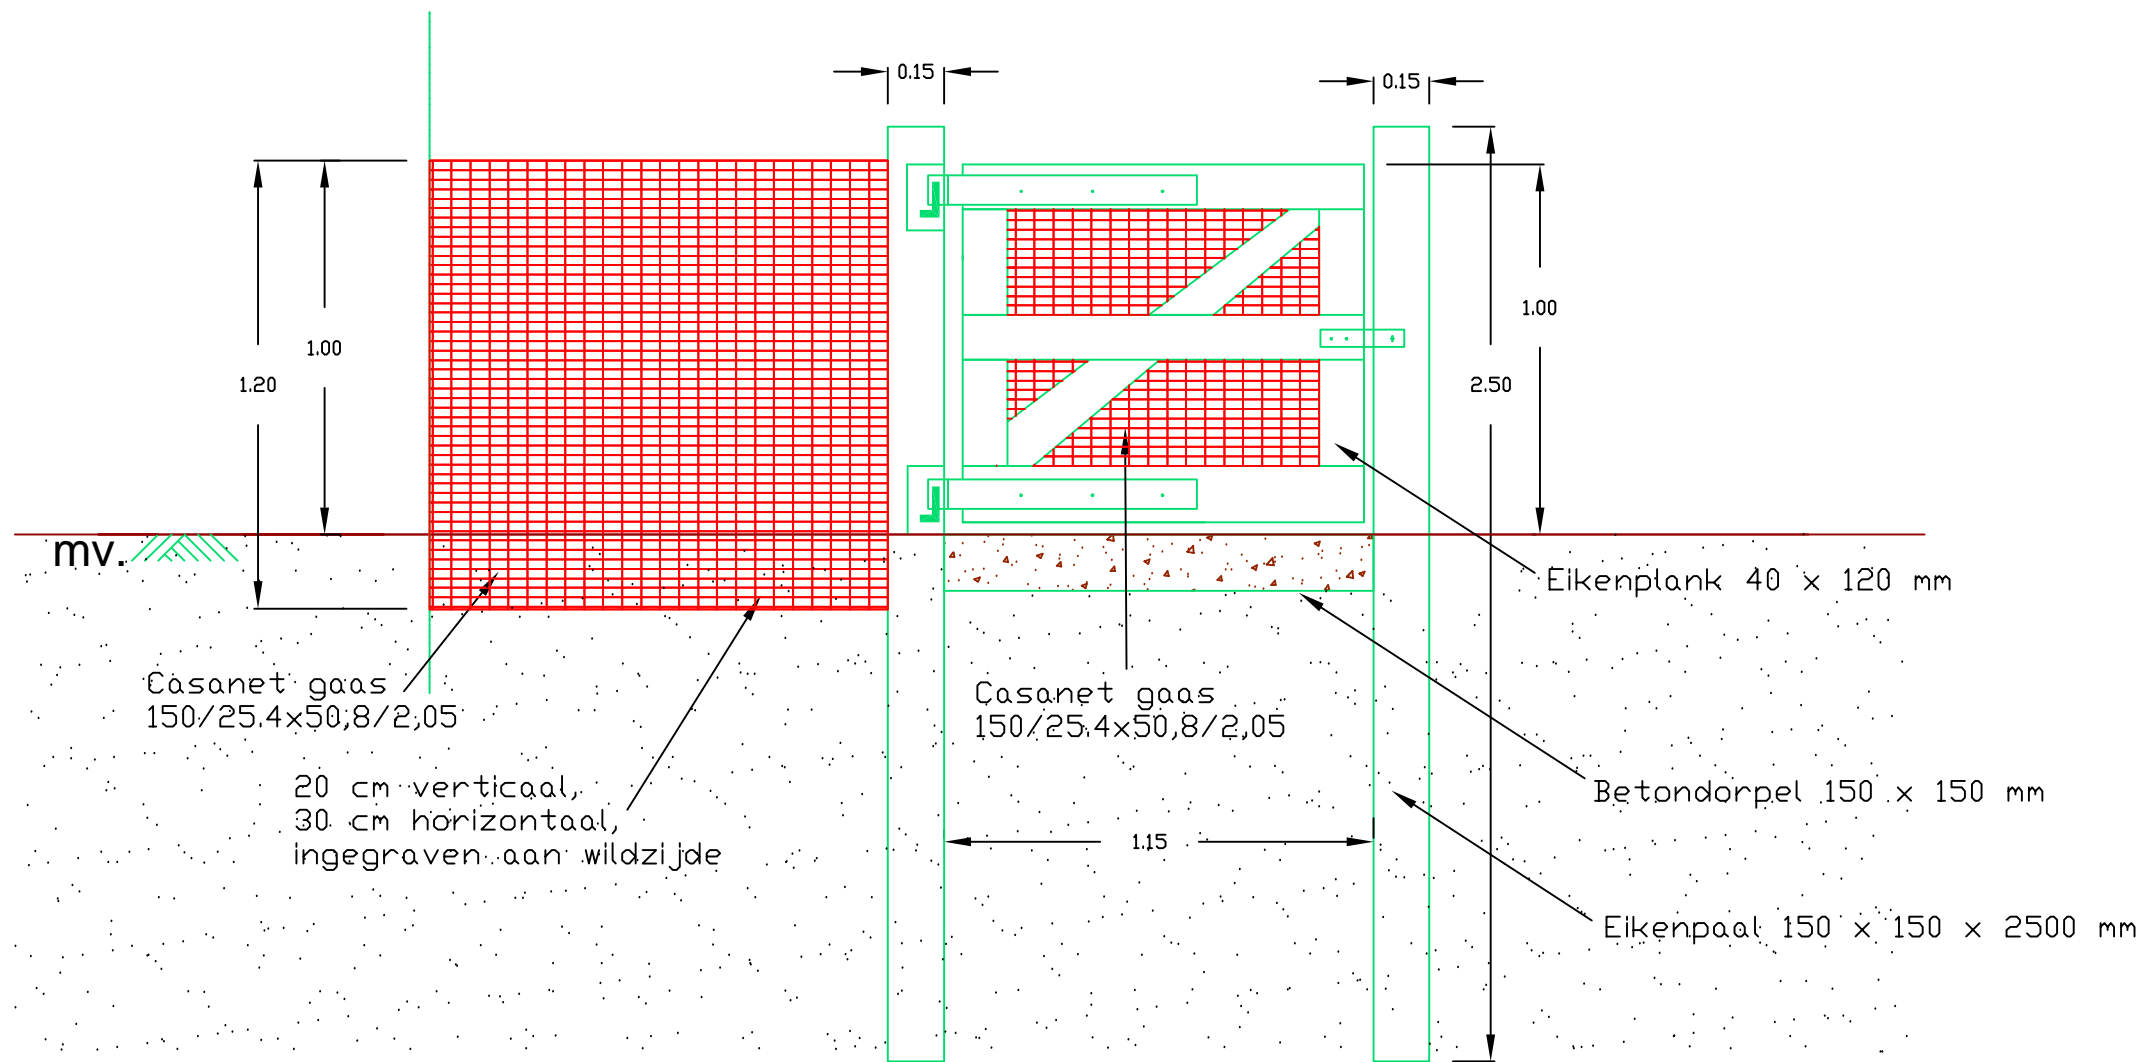

Looppoort, 1,00 m hoog

Detailtekening looppoort in kleinwildraster

Opdrachtgever:

....

Tekeningnr:

Schaal: 1:20



Projectnummer: -

Opnamedatum: n.v.t.

Datum: 24-2-2012

Versie: definitief

Formaat: A3

Bestand: werktek./ontwerp

Getekend:

