


ENKELDRAAIENDE LOOPPOORT IN COMBIRASTER REEËNKEREND

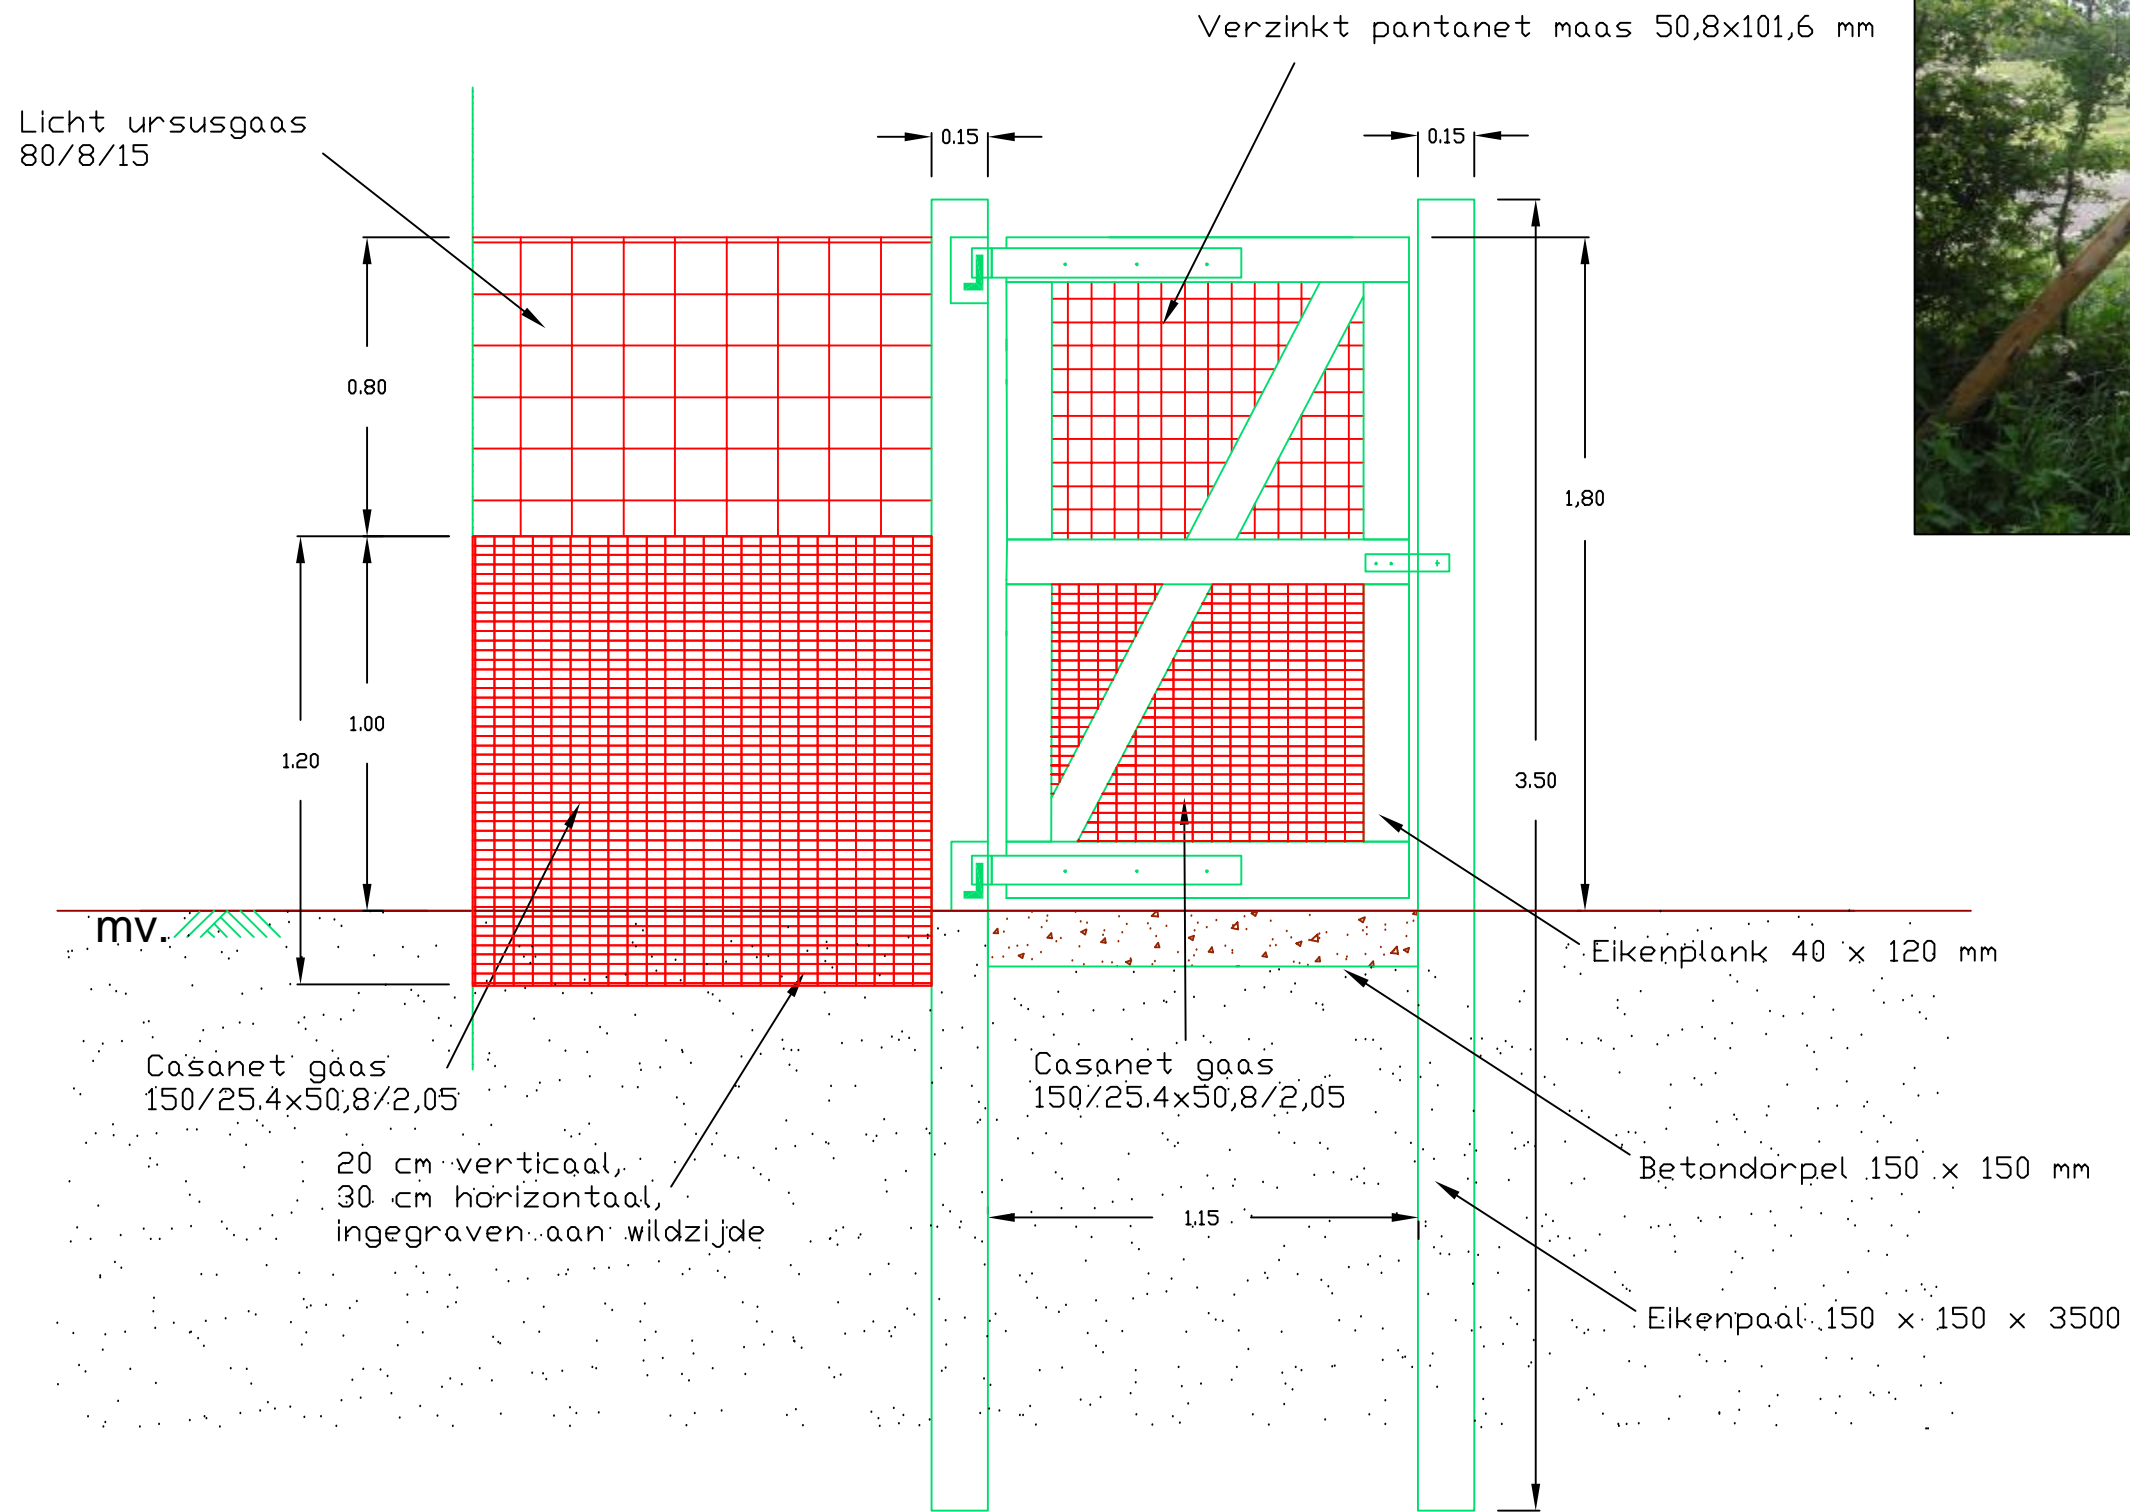

<p>Looppoort, 1,80 m hoog Detailtekening looppoort in combiraster reeënkerend</p>	
Opdrachtgever:	Tekeningnr:
.....	Schaal: 1:20
<p>Projectnummer: - Opnamedatum: n.v.t. Datum: 24-2-2012 Versie: definitief Formaat: A3 Bestand: werktek./ontwerp</p>	
<p>Getekend: </p>	

