


Otterraster

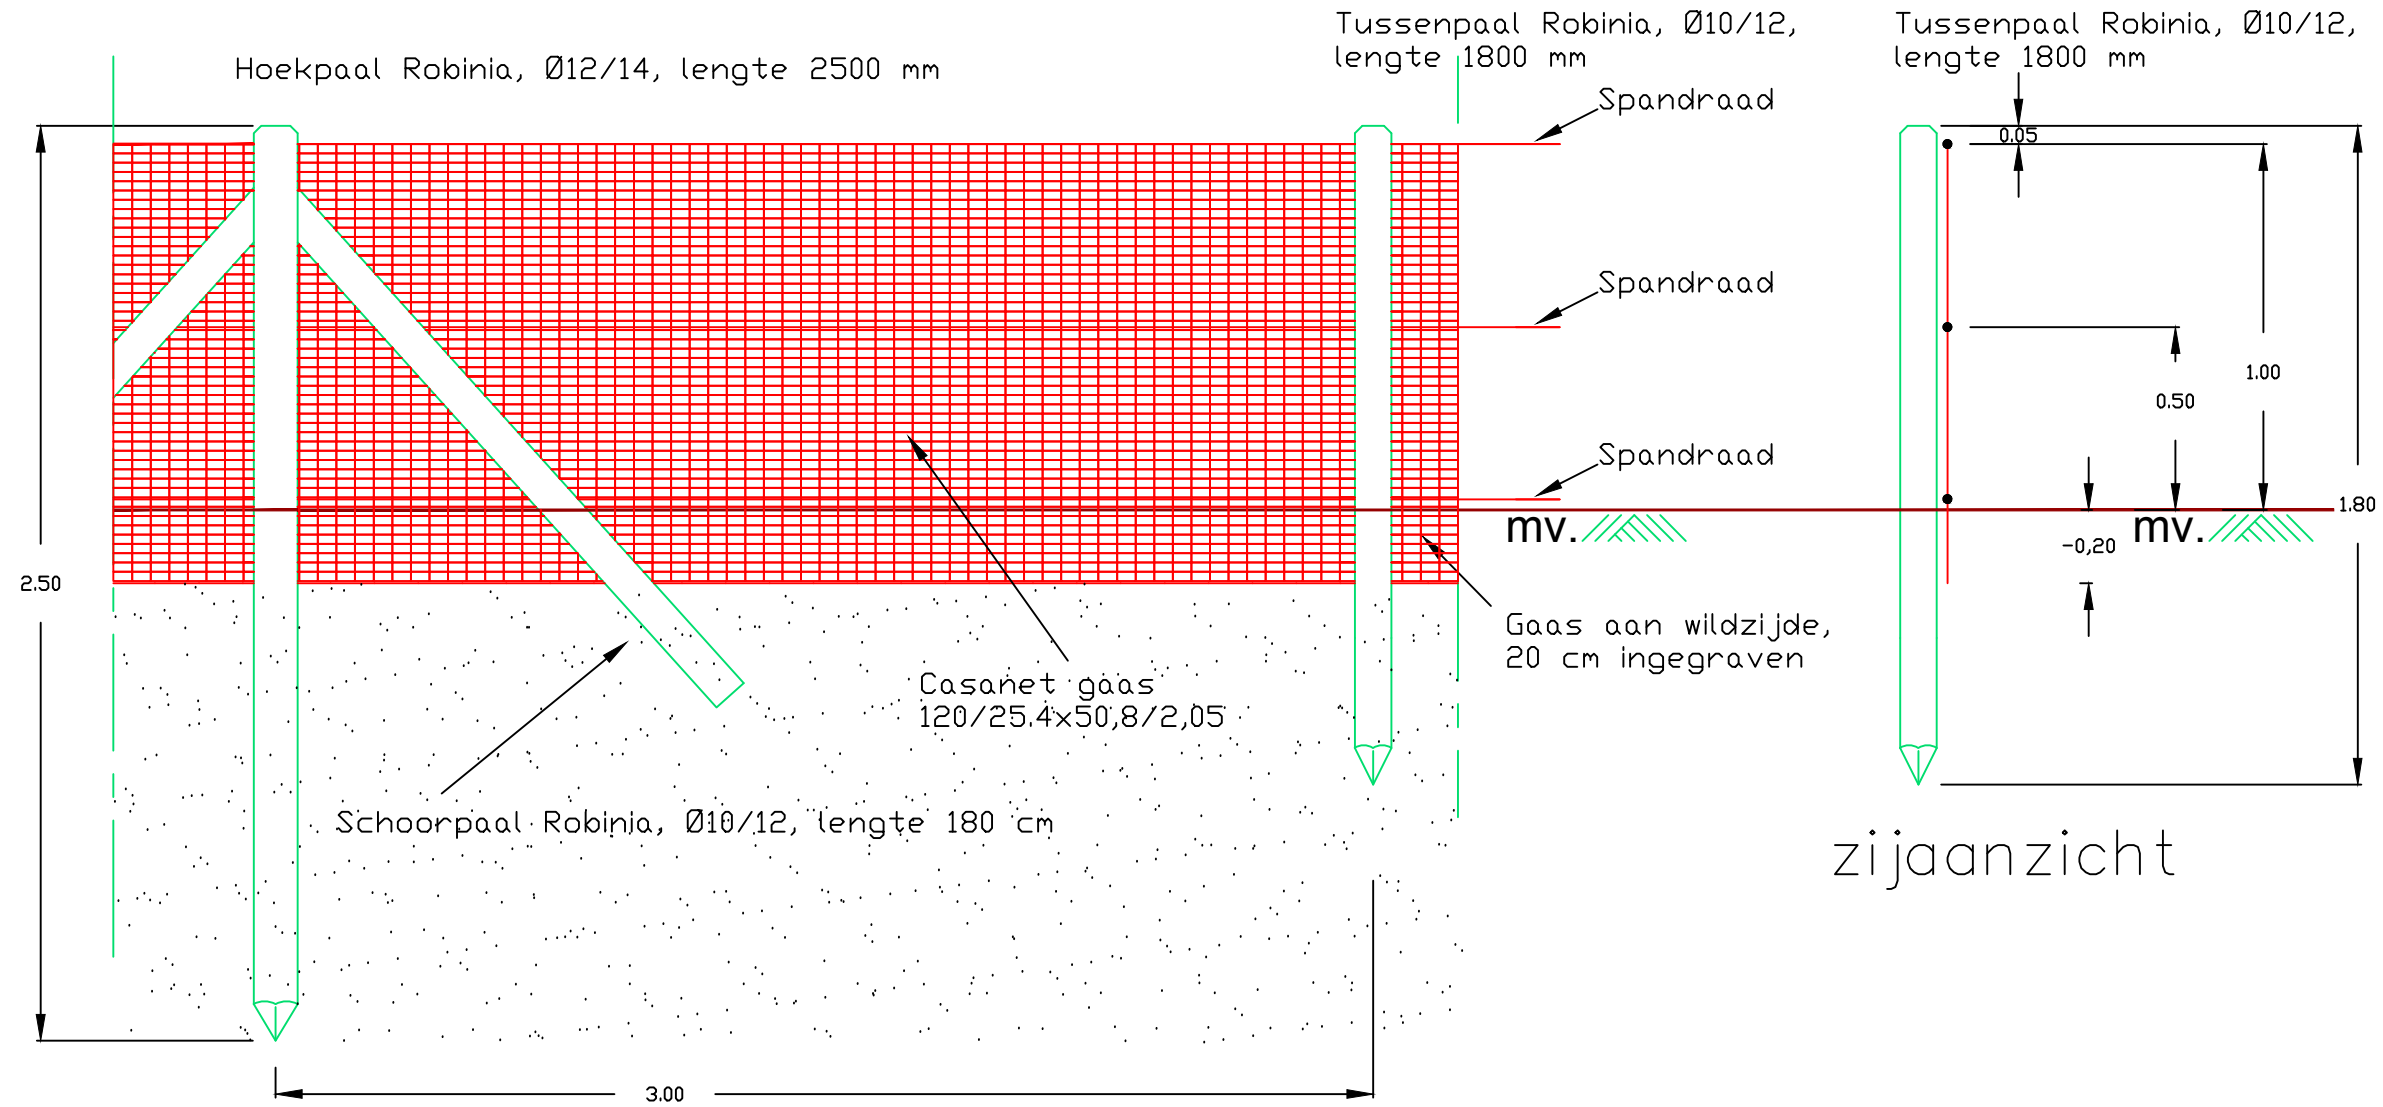

Detailtekening Otterraster	
Opdrachtgever:	Tekeningnr: Schaal: 1:20
	Projectnummer: -
	Opnamedatum: n.v.t.
	Datum: 05-07-2017
	Versie: definitief
	Formaat: A3
Bestand: werktek./ontwerp	Getekend: