


ENKELDRAAIENDE WERKPOORT IN KLEINWILDRASTER

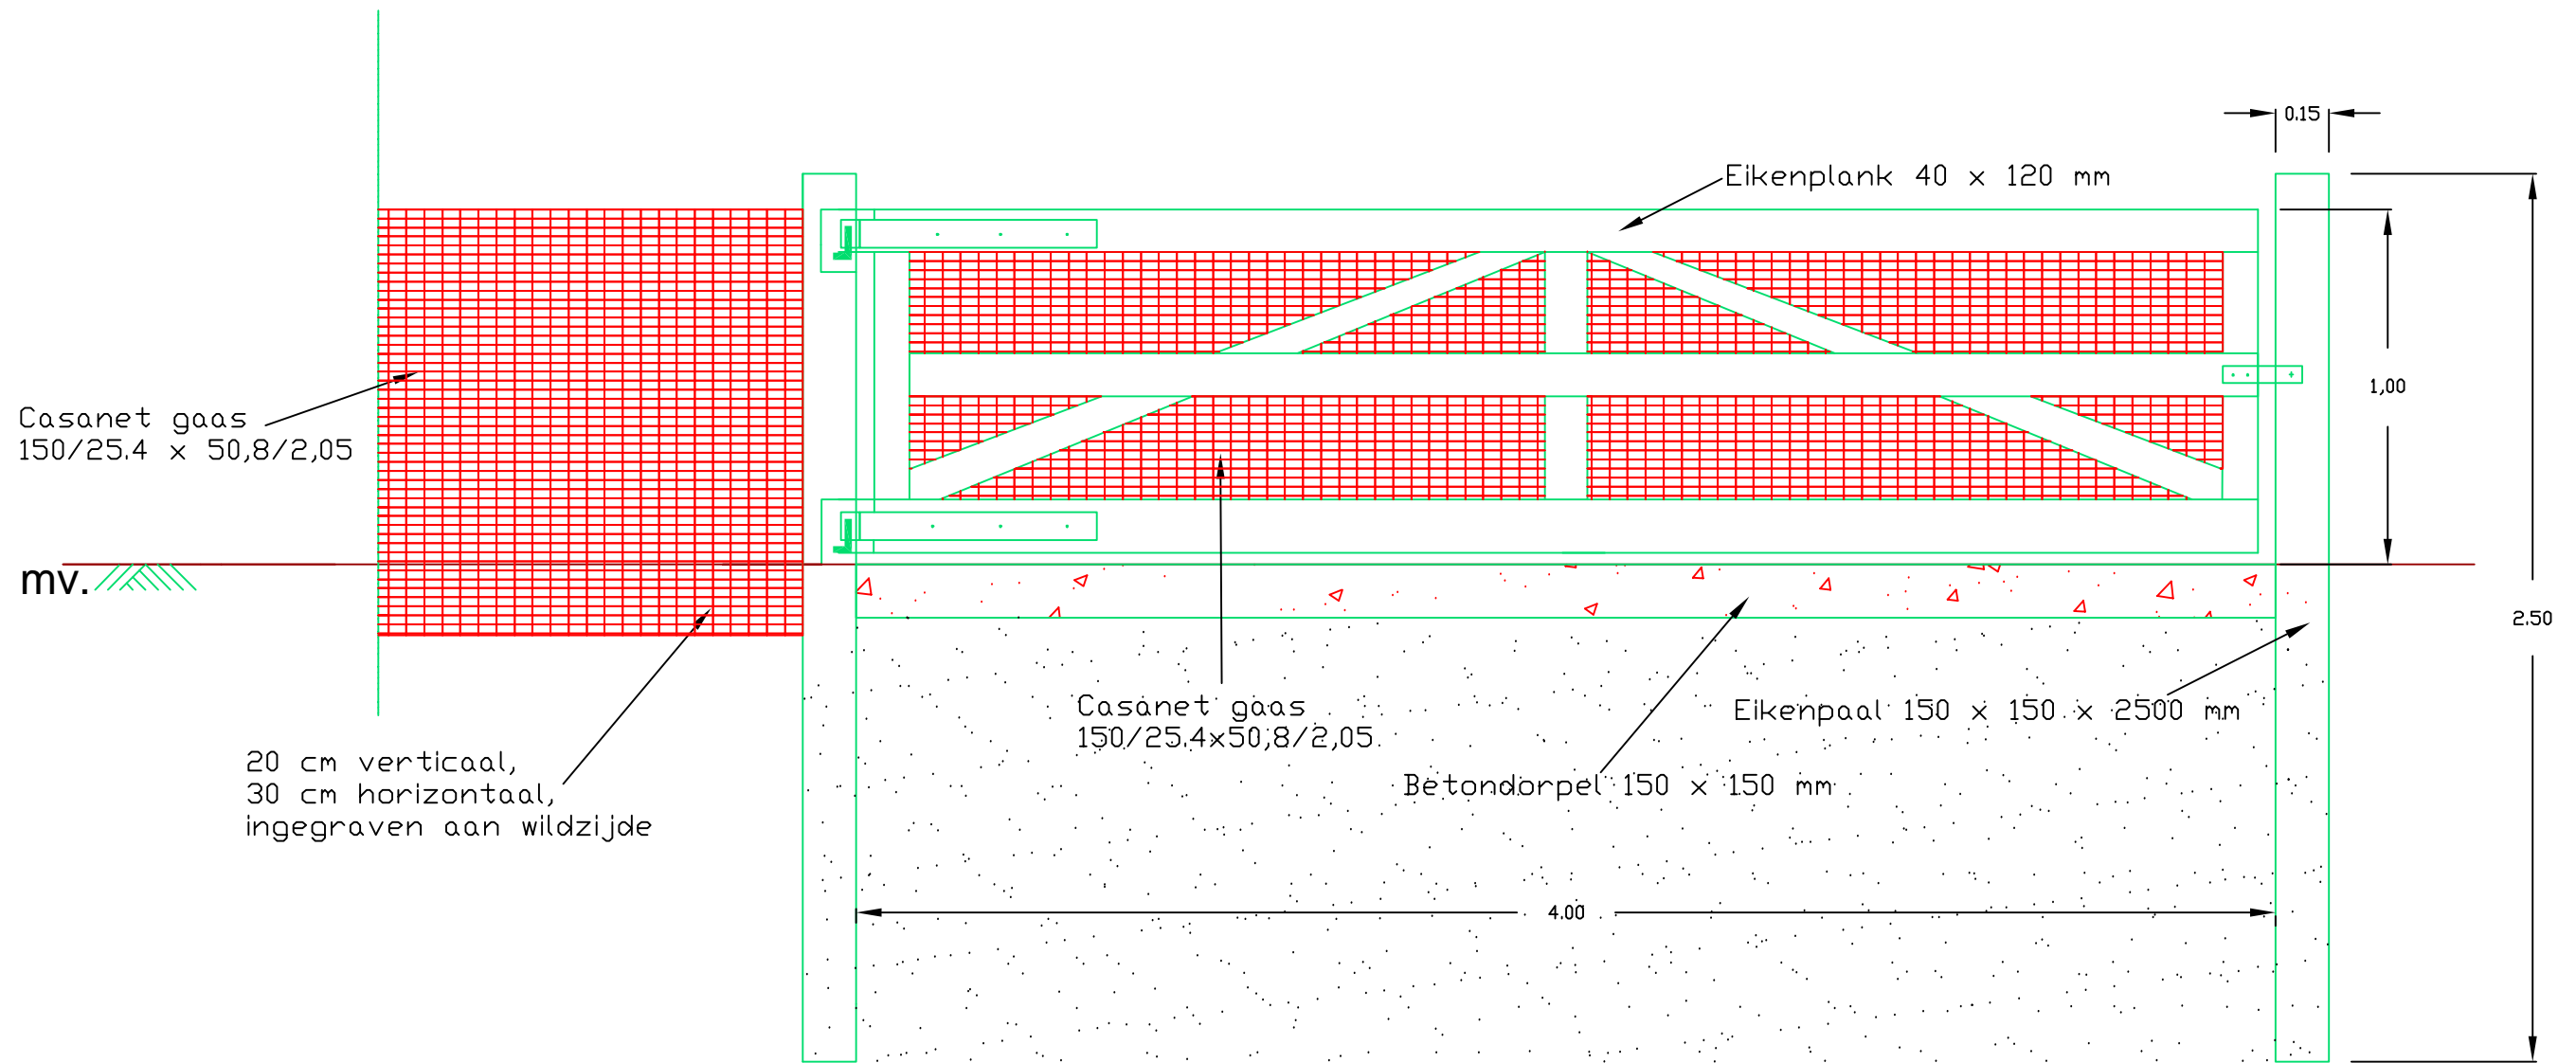

Werkpoort, 1,00 m hoog	
Detailtekening werkpoort in kleinwildraster	
Opdrachtgever:	Tekeningnr: Schaal: 1:20
	
Projectnummer: - Opnamedatum: n.v.t. Datum: 24-2-2012 Versie: definitief Formaat: A3 Bestand: werktek./ontwerp	
Getekend: 	