


# ENKELDRAAIENDE WERKPOORT IN REEËNKERENDCOMBIRASTER

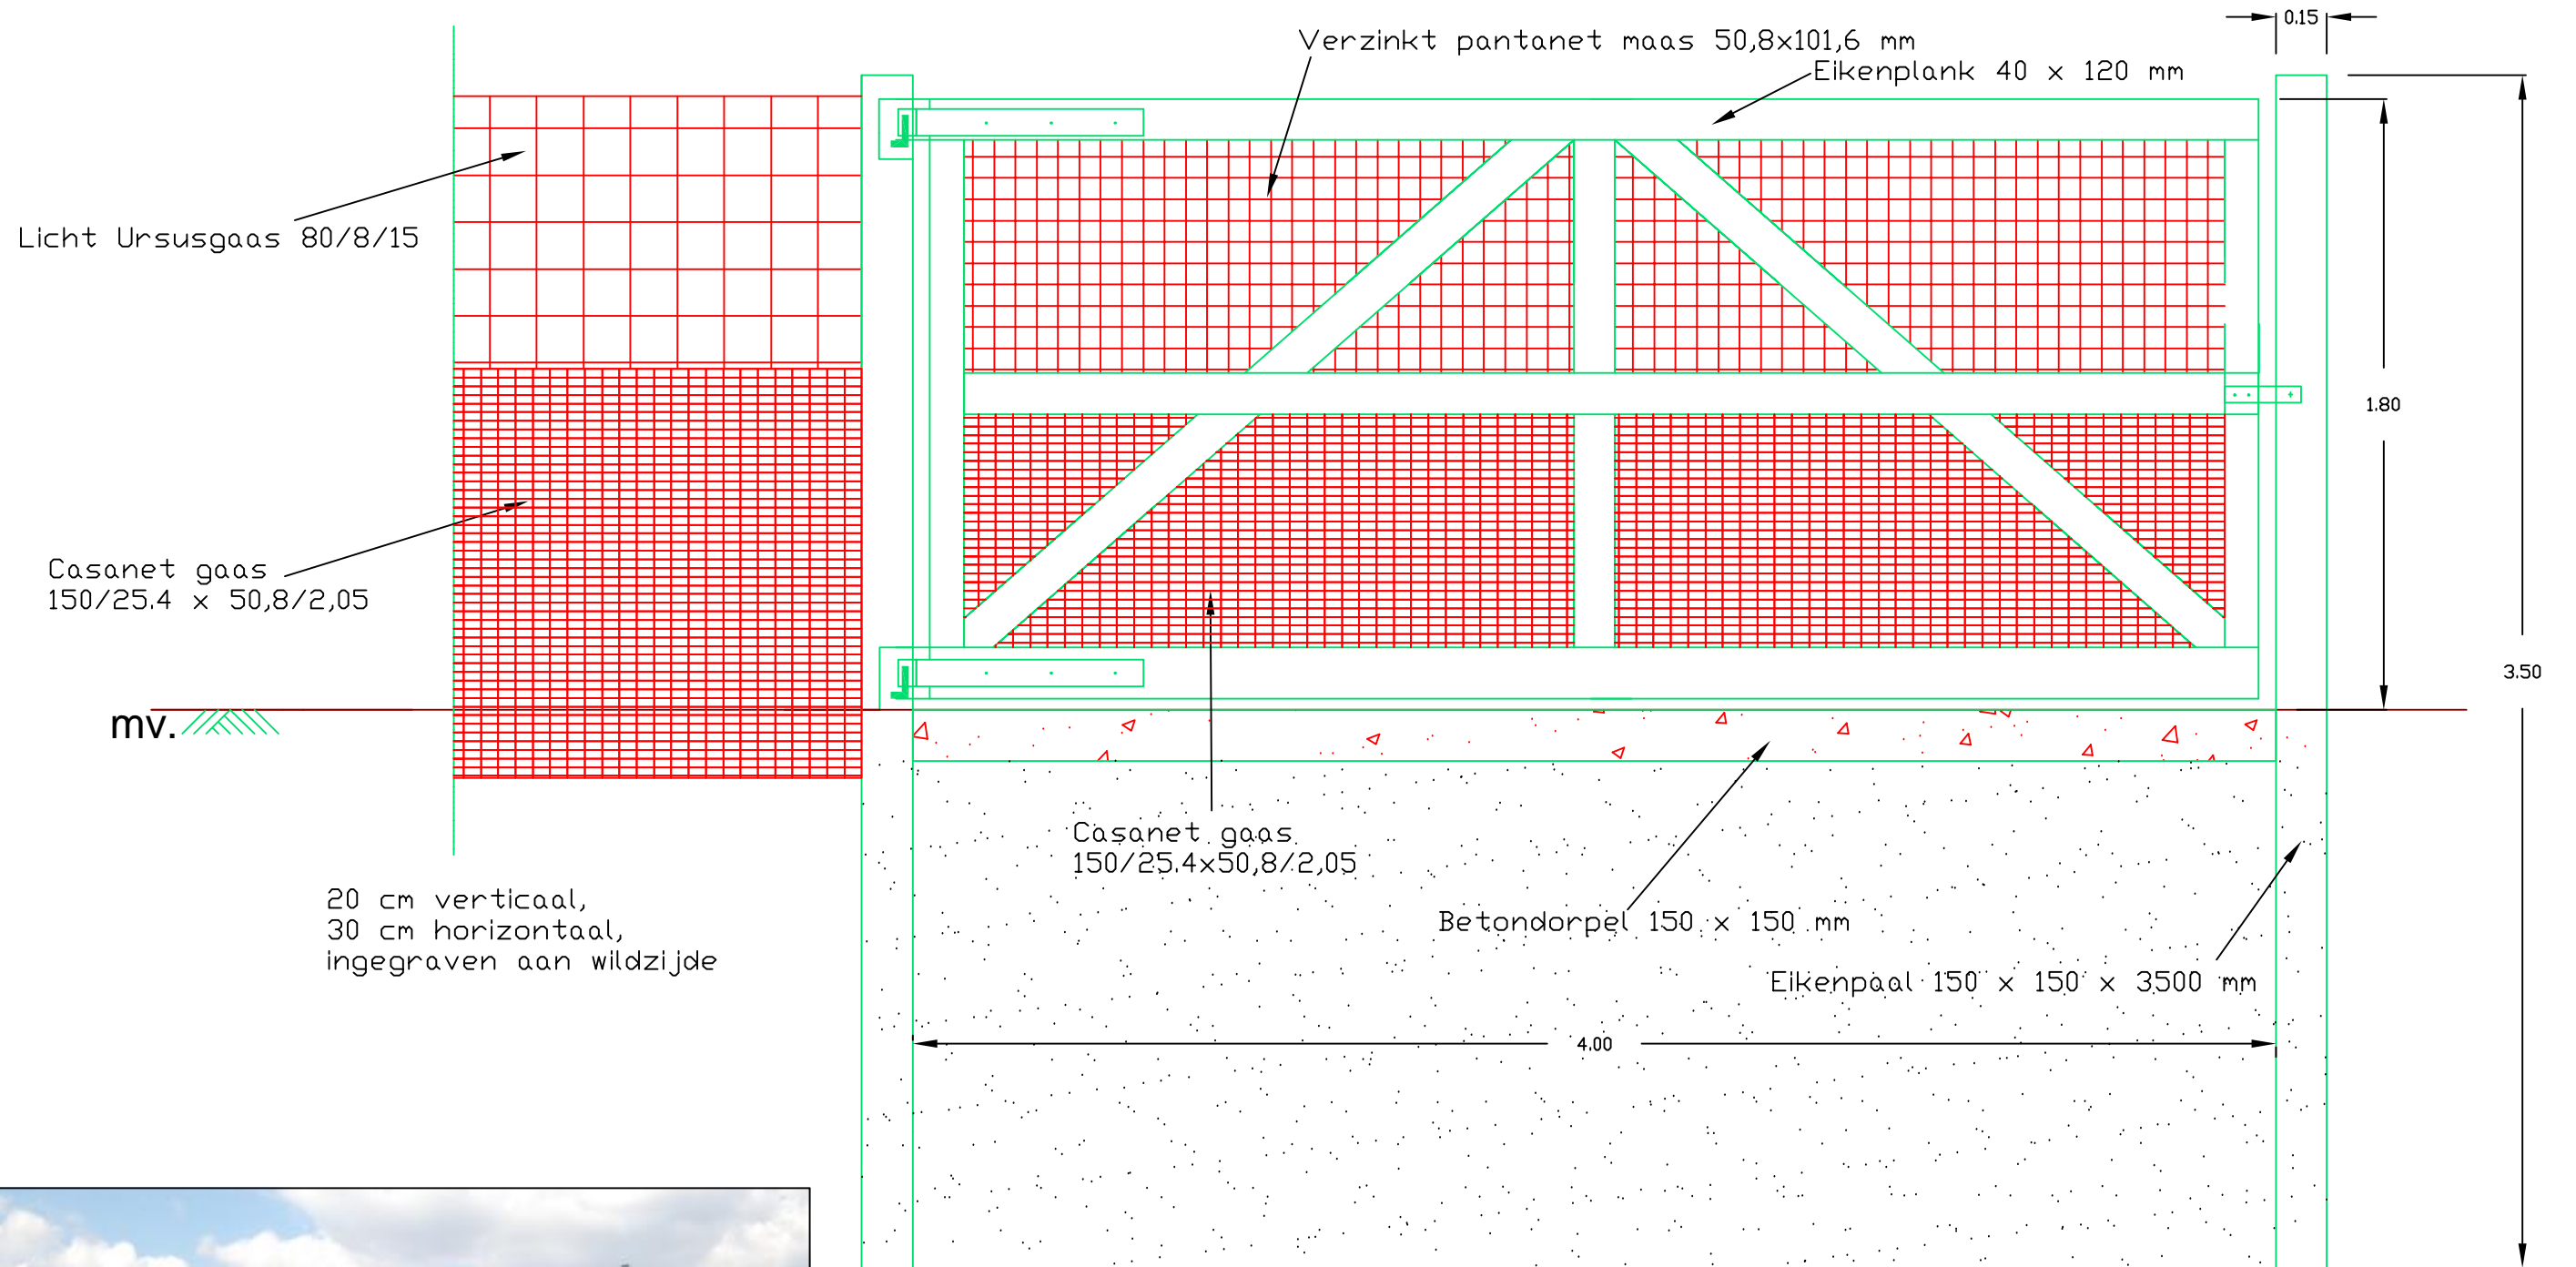

Werkpoort, 1,80 m hoog

Detailtekening werkpoort in  
combiraster reeënkerend

Opdrachtgever:

....

Tekeningnr:

Schaal: 1:20



Projectnummer: -  
Opnamedatum: n.v.t.  
Datum: 24-2-2012  
Versie: definitief  
Formaat: A3  
Bestand: werktek./ontwerp

