


# COMBIWILDRASTER REEËNKEREND, INCLUSIEF AMFIBIEKERING

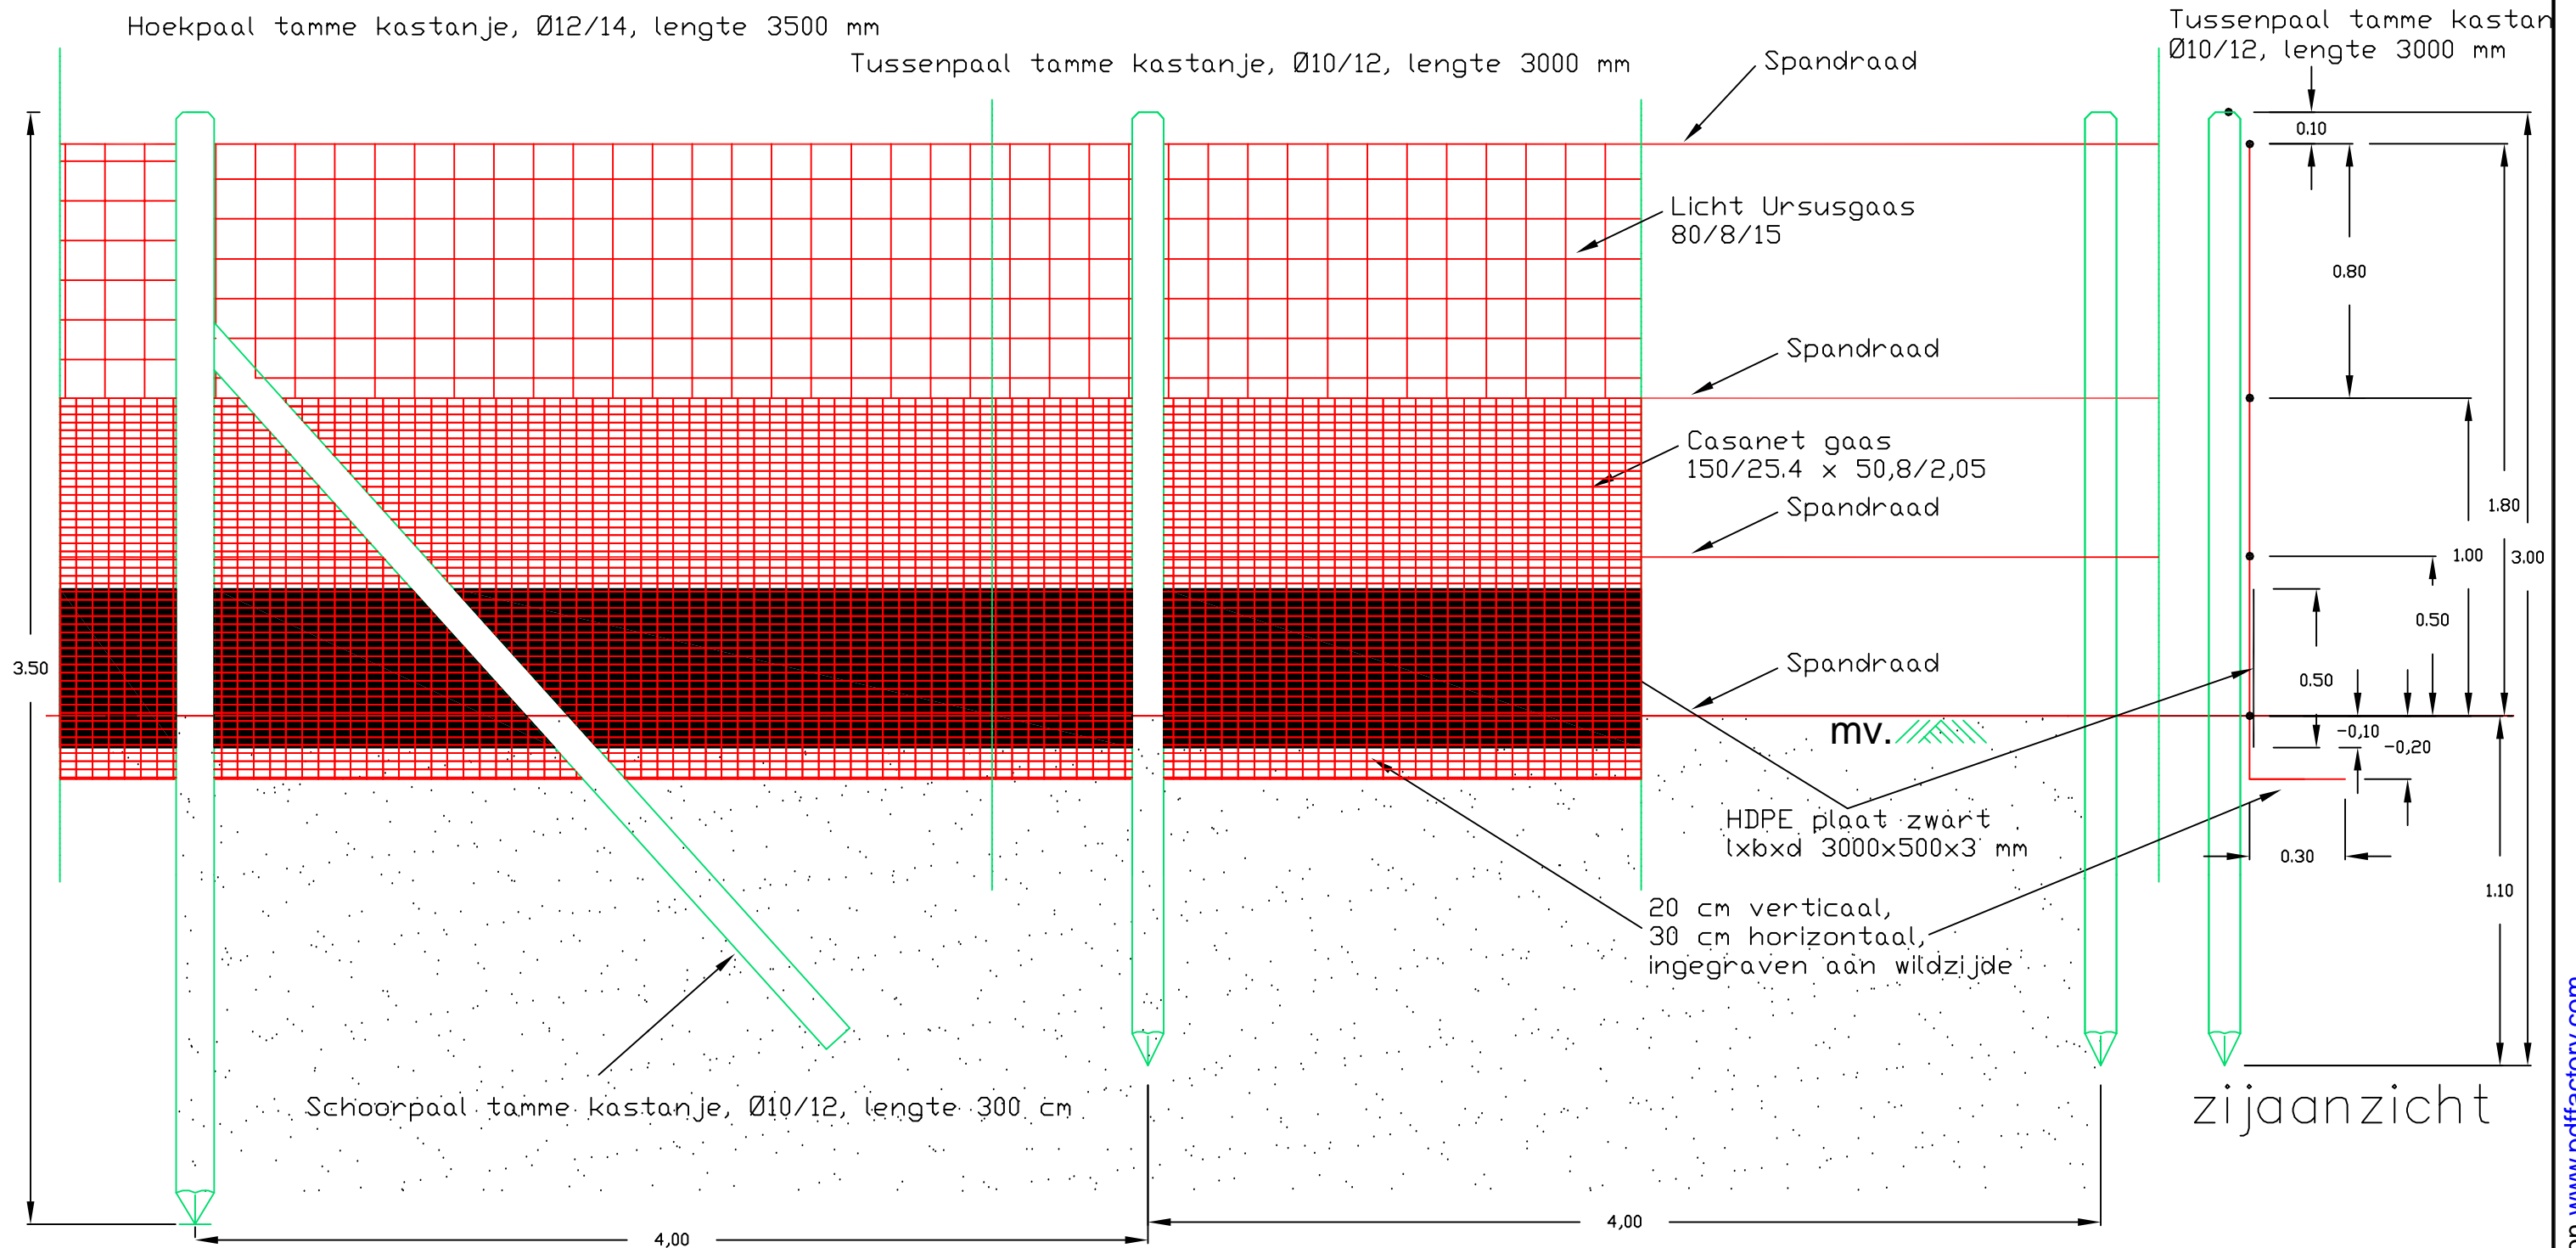

Vooraanzicht



Combiraster	
Detailtekening combiwildraster reeënkierend met amfibiekering	
Opdrachtgever:	Tekeningnr:
.....	Schaal: 1:20
	
Projectnummer: -	Getekend: 
Opnamedatum: n.v.t.	
Datum: 24-2-2012	
Versie: definitief	
Formaat: A3	
Bestand: werktek./ontwerp	
faunatechniek & hekwerk	